

I.I.S.S. "S. PUGLIATTI" - TAORMINA
PIANO TERRA
PIANO DI EMERGENZA

Riferimenti normativi D.L.vo 81/08 e s.m.i. - D.M. 10.03.1998 e D.M. 26.08.1992

MODALITA' DI EVACUAZIONE DELL'EDIFICIO SCOLASTICO

Il segnale di allarme è costituito da n. 3 suoni di sirena della durata di circa 5 sec. ad intervalli di 3 sec e da comunicazione da parte del personale ATA.

- Al segnale di uscita rapida i docenti, il personale e gli alunni si attiveranno eseguendo i compiti a loro spettanti.
- Qualsiasi persona estranea che si trova all'interno dell'edificio scolastico deve uscire immediatamente per non creare intralcio durante le operazioni di evacuazione.
- Nell'area di raccolta esterna ogni docente, dopo aver fatto l'appello, compierà il modulo di evacuazione allegato al registro di classe.

ISTRUZIONI DI SICUREZZA VALIDE IN OGNI CIRCONSTANZA

ALLA DIRAMAZIONE DELL'ALLARME:

- Mantieni la calma
- Interrompi ogni attività
- Lascia gli oggetti personali
- Esci ordinatamente, incolonnandoti dietro il tuo compagno
- Apri la porta senza spingere, correre o urlare.
- Segui le vie di fuga
- Raggiungi la zona di raccolta assegnata
- Mantieni la calma.

NORME PER L'INCENDIO

Chiunque si accorga dell'incendio avverte la persona addestrata all'uso dell'estintore che interviene immediatamente.

- Se l'incendio si è sviluppato in classe, uscire subito chiudendo la porta
- Se l'incendio è fuori dalla classe, chiudere bene la porta cercando di sigillare le fessure con panni possibilmente bagnati
- aprire le finestre e senza sporgersi troppo chiedere aiuto
- filtrare l'aria attraverso un fazzoletto e sdraiarsi sul pavimento

NORME PER L'EMERGENZA SISMICA

- Mantenere la calma
- Restare in classe e ripararsi sotto il banco o vicino le strutture portanti
- Allontanarsi dalle finestre, dalle porte con vetri e dagli armadi
- Se siete nel corridoio o nel vano scala rientrare in classe o in quella più vicina
- Dopo il terremoto, all'ordine dell'evacuazione, abbandonare l'edificio seguendo le norme specifiche dell'evacuazione

ALLA DIRAMAZIONE DELL'ALLARME i genitori di alunni e qualsiasi persona esterna che si trovano all'interno dell'edificio scolastico devono uscire immediatamente per non creare intralcio durante le operazioni di evacuazione

CHIAMATE DI SOCCORSO		
INCENDIO, CROLLO, TERREMOTO	VIGILI DEL FUOCO	115
	CARABINIERI	112
ORDIGNI ESPLOSIVI	POLIZIA DI STATO	113
INFORTUNIO/MALORE	PRONTO SOCCORSO	118

VIETATO FUMARE




L. 36 Decreto 2003 n. 3 e s.m.i.

I trasgressori sono soggetti alla sanzione amministrativa da

euro 27,50 a euro 275

Addetto alla vigilanza sull'osservanza del divieto prof. Natale IANNELLO

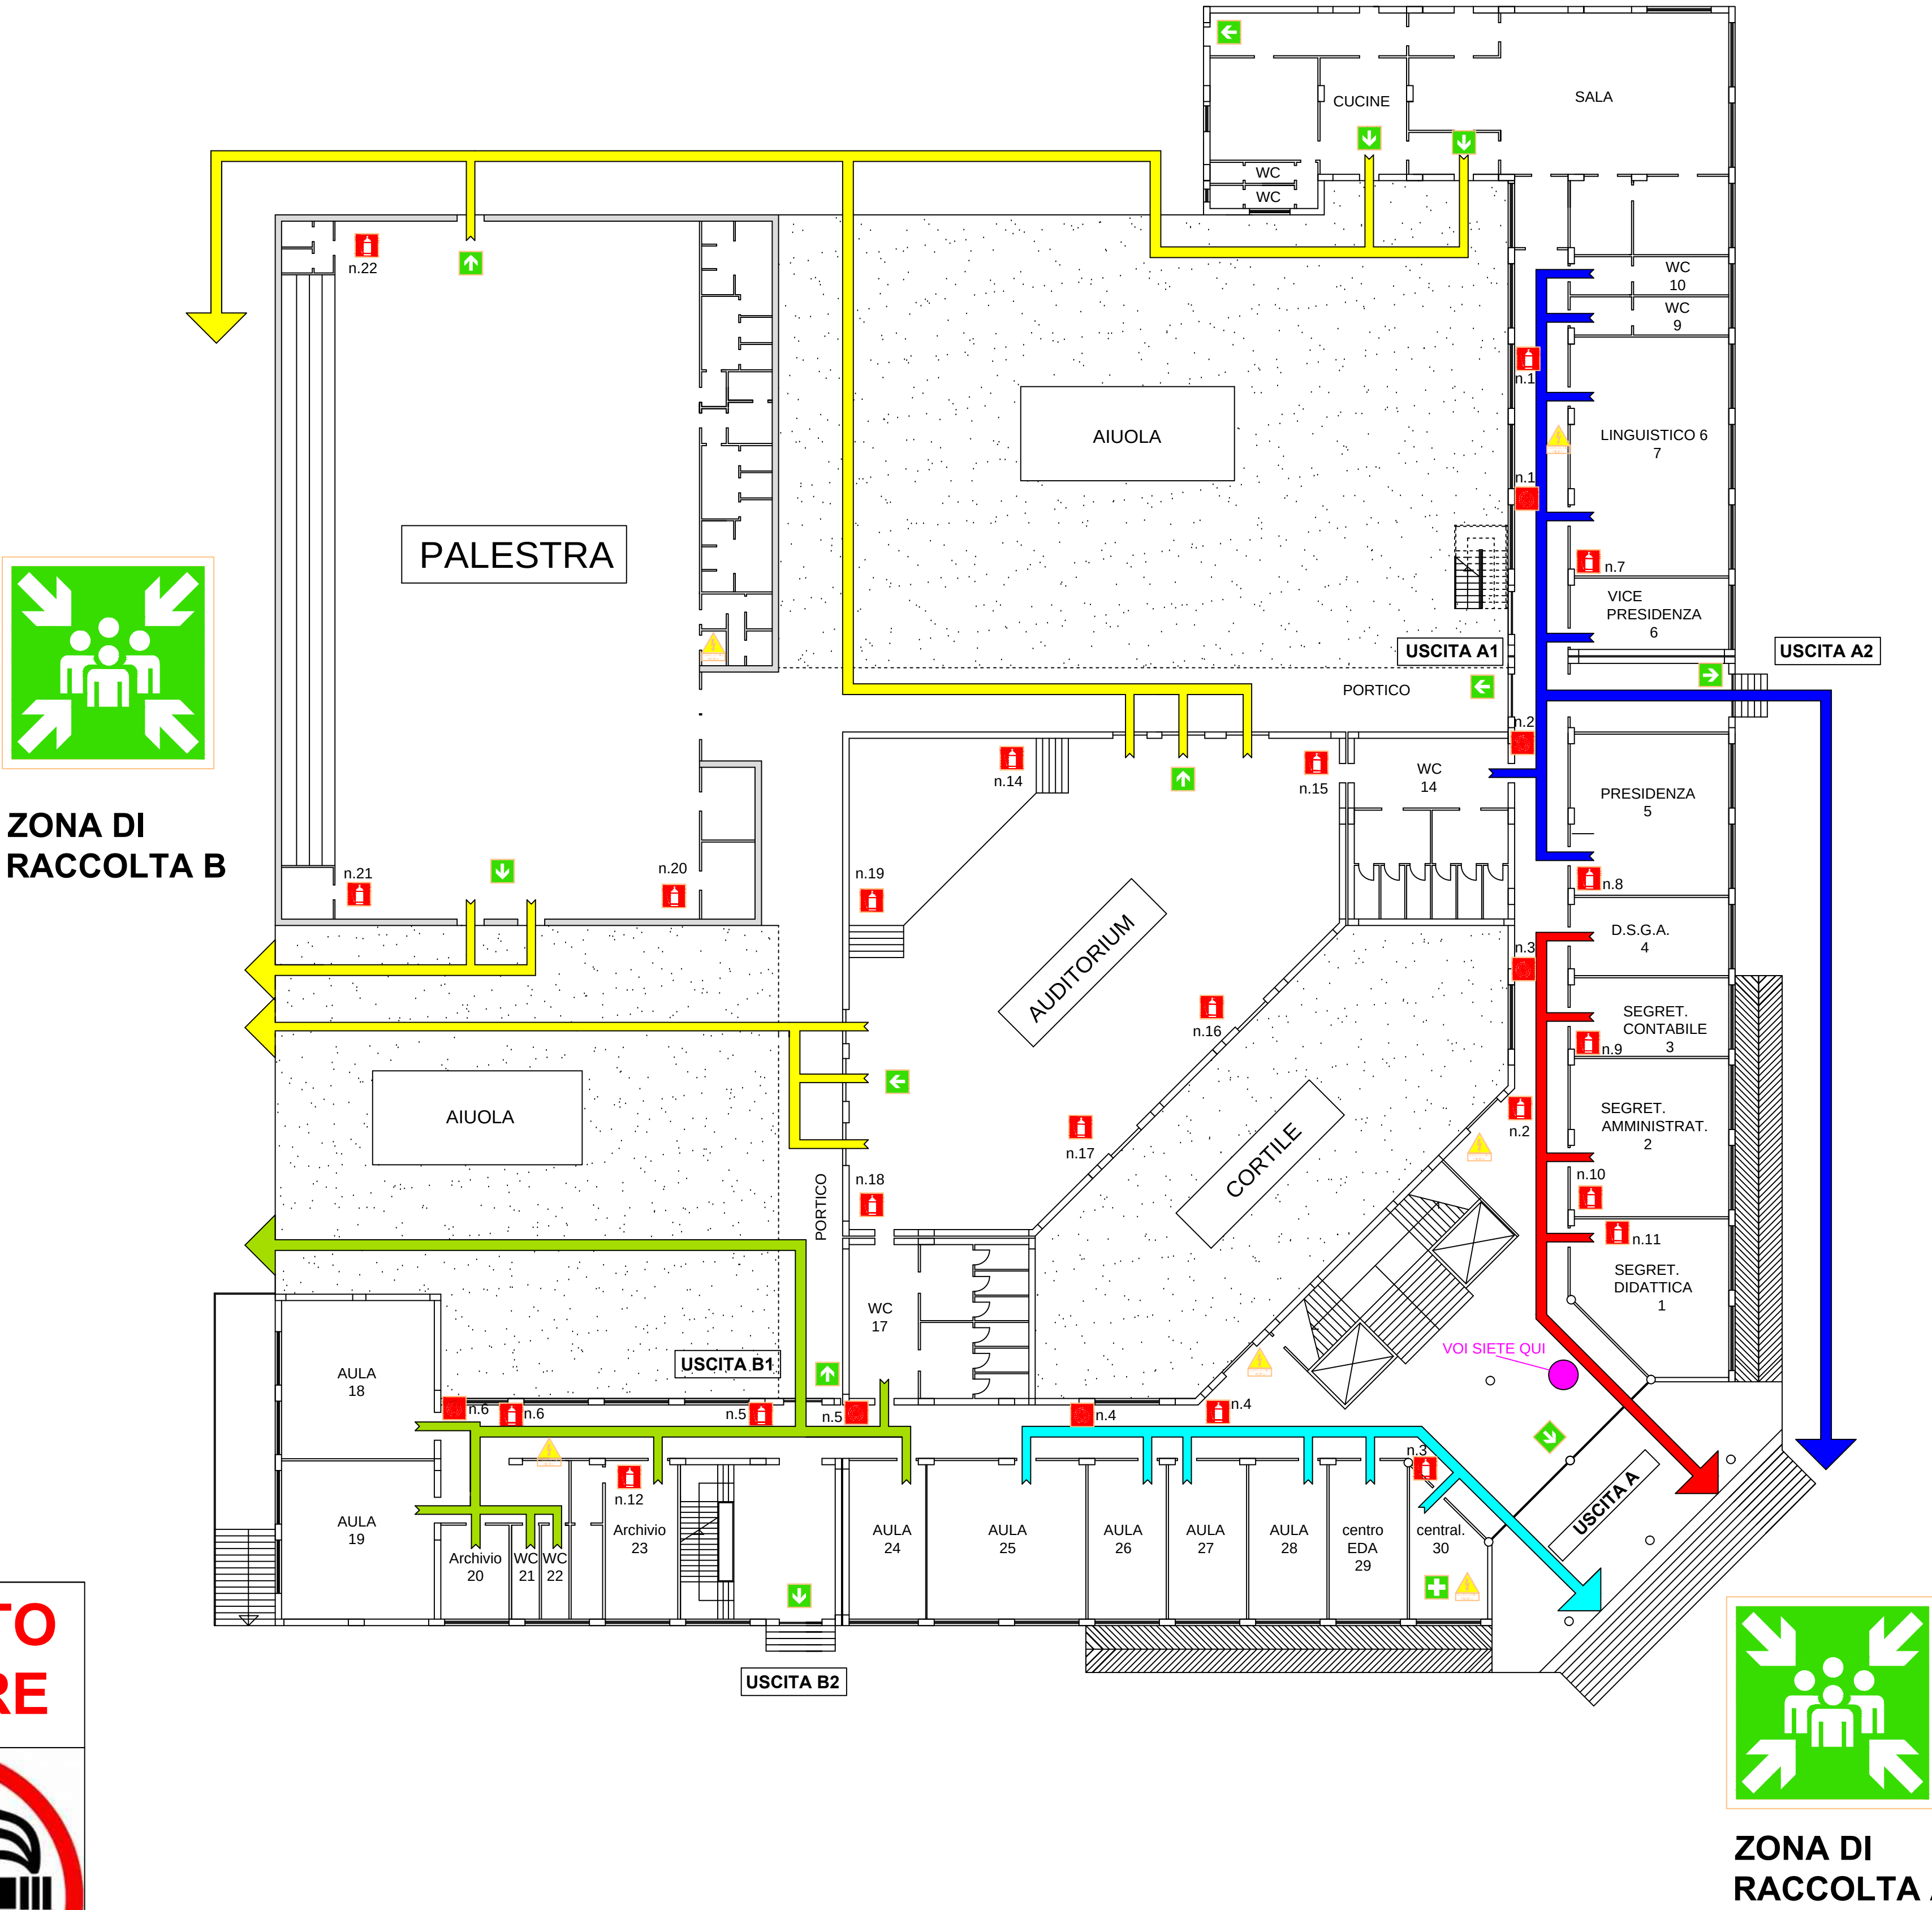

LEGENDA

VIE DI ESODO

AREA DI RACCOLTA

ESTINTORI

IDRANTI

USCITE DI EMERGENZA

CASSETTA PRIMO SOCC.

QUADRO ELETTRICO

CLASSIFICAZIONE DELLE EMERGENZE

EMERGENZE INTERNE:

- incendio
- allagamento
- emergenza elettrica
- ordigno esplosivo
- infortunio/malore
- ogni altra causa ritenuta pericolosa dal D.S.

EMERGENZE ESTERNE:

- incendio
- terremoto
- alluvione
- emergenza tossico nociva
- emergenza elettrica
- ogni altra causa ritenuta pericolosa dal D.S.


COMPITI DEL PERSONALE ATA

Il **Personale ATA**, su ordine del Dirigente Scolastico o dei suoi collaboratori, darà il segnale di allarme sonoro.

L'ordine di evacuazione sarà comunicato anche a voce dai collaboratori scolastici (assegnati al piano).

- I collaboratori agiranno sollecitamente, rispettando i compiti loro assegnati in ogni inizio di anno scolastico.
- sbalancare le porte principali ed ogni altra uscita usufruibile;
 - verificare che nessuno si trovi nei servizi o in altri locali della Scuola;
 - fare evacuare immediatamente eventuali genitori o persone estranee che si trovino all'interno dell'edificio;
 - disattivare l'impianto elettrico, di riscaldamento e idrico.

PLANIMETRIA

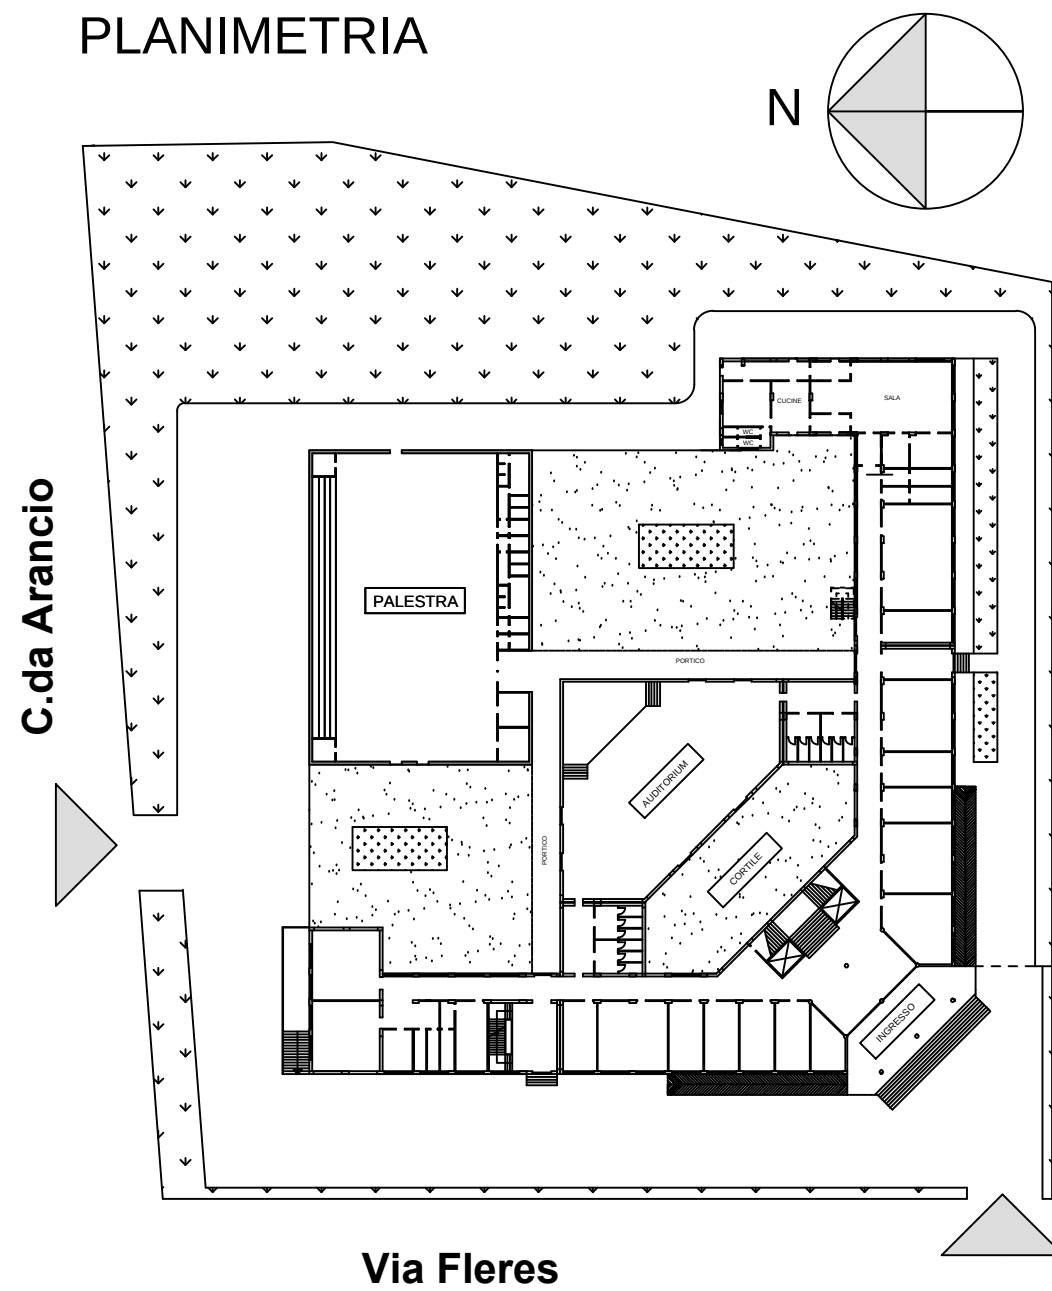

L'RSPP
ing. Venera G. Spadaro

Il Dirigente Scolastico
prof. Luigi Napoli